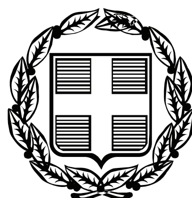


ΕΦΗΜΕΡΙΣ ΤΗΣ ΚΥΒΕΡΝΗΣΕΩΣ

ΤΗΣ ΕΛΛΗΝΙΚΗΣ ΔΗΜΟΚΡΑΤΙΑΣ

ΤΕΥΧΟΣ ΑΝΑΓΚΑΣΤΙΚΩΝ ΑΠΑΛΛΟΤΡΙΩΣΕΩΝ ΚΑΙ ΠΟΛΕΟΔΟΜΙΚΩΝ ΘΕΜΑΤΩΝ **Αρ. Φύλλου 81**

26 Φεβρουαρίου 2009

ΠΕΡΙΕΧΟΜΕΝΑ

ΑΠΟΦΑΣΕΙΣ

ΑΠΟΦΑΣΕΙΣ

Αριθμ. 531 (1)

Χαρακτηρισμός ως διατηρητέου του κτιρίου της πρώην Τράπεζας της Ελλάδος με τον περιβάλλοντα χώρο του, επί των οδών Μ. Αλεξάνδρου 31 και Κ. Νταή, στην πόλη της Δράμας, φερομένου ως ιδιοκτησίας της Συνεταιριστικής Τράπεζας της Δράμας και καθορισμός ειδικών όρων και περιορισμών δόμησης αυτού.

Ο ΥΠΟΥΡΓΟΣ ΜΑΚΕΔΟΝΙΑΣ - ΘΡΑΚΗΣ

Έχοντας υπόψη:

1. Τις διατάξεις:

● Του ν. 1577/1985 (ΦΕΚ 210Α΄) «Γενικός Οικοδομικός Κανονισμός» και ειδικότερα του άρθρου 4 αυτού, όπως το άρθρο αυτό τροποποιήθηκε με το ν. 1772/1988 (ΦΕΚ 69Α΄) και αντικαταστάθηκε με το άρθρο 3 του ν. 2831/ 2000 (ΦΕΚ 140Α΄) «Τροποποίηση των διατάξεων του ν. 1577/1985 «Γενικός Οικοδομικός Κανονισμός» και άλλες πολεοδομικές διατάξεις» και ειδικότερα της παρ. 5 αυτού.

● Του π.δ. 358/1986 (ΦΕΚ 158Α΄) «Καθορισμός αρμοδιοτήτων Υπουργείου Βόρειας Ελλάδας» και ειδικότερα του άρθρου 2 παρ. δ (αα), που αναφέρονται στο χαρακτηρισμό κτιρίων ως διατηρητέων ή οικισμών ή τμημάτων αυτών ως παραδοσιακών.

● Του π.δ. 167/2005 (ΦΕΚ 220Α΄) «Οργανισμός του Υπουργείου Μακεδονίας – Θράκης».

● Του π.δ. 63/21.4.2005 «Κωδικοποίηση της νομοθεσίας για την Κυβέρνηση και τα Κυβερνητικά όργανα» (ΦΕΚ Α΄ 98/22.4.2005).

2. Την υπ' αριθμ. Υ.704/19.8.1988 (ΦΕΚ 575Β΄) απόφαση του Πρωθυπουργού, για τη μετονομασία του Υπουργείου Βόρειας Ελλάδας σε Υπουργείο Μακεδονίας-Θράκης.

3. Την υπ' αριθμ. 301/15.1.2007 (ΦΕΚ 80Β΄) «Συγκρότηση ενιαίου διοικητικού τομέα και σύσταση θέσης ειδικού γραμματέα στο Υπουργείο Μακεδονίας- Θράκης».

4. Την υπ' αριθμ. 4541/23.4.2008 γνωμοδότηση της Δ/νσης Παιδείας Πολιτισμού και Κοινωνικής Προστασίας του Υπουργείου Μακεδονίας - Θράκης υπέρ του χαρακτηρισμού του κτιρίου του θέματος.

5. Την από 10.11.2008 αιτιολογική έκθεση της Υπηρεσίας μας για τον χαρακτηρισμό ως διατηρητέου του κτιρίου του θέματος με τον περιβάλλοντα χώρο του.

6. Την υπ' αριθμ. (ΥΜΑΘ 530/22.1.2009) 63470/19.1.2009 έκθεση του Δήμου Δράμας για τοιχοκόλληση και αποτοιχοκόλληση της παραπάνω έκθεσης.

7. Το υπ' αριθμ. ΥΜΑΘ 531/22.1.2009 έγγραφο της Συνεταιριστικής Τράπεζας Δράμας, με το οποίο συμφωνεί με την παραπάνω αιτιολογική έκθεση της Υπηρεσίας, αποφασίζουμε:

1. Χαρακτηρίζουμε ως διατηρητέο το κτίριο της πρώην Τράπεζας της Ελλάδας και τον περιβάλλοντα χώρο του, που βρίσκεται επί των οδών Μ. Αλεξάνδρου 31 και Κ. Νταή, στην πόλη της Δράμας, φερομένου ως ιδιοκτησίας της Συνεταιριστικής Τράπεζας της Δράμας, όπως φαίνεται στο τοπογραφικό διάγραμμα σε κλ. 1:1000, για τους παρακάτω λόγους:

α) Το κτίριο είναι αξιόλογο με ιδιαίτερο αρχιτεκτονικό και μορφολογικό χαρακτήρα.

β) Πρόκειται για ένα επιβλητικό κτίριο με νεοκλασικά στοιχεία στην οργάνωση των όψεων του, αρχές συμμετρίας και ενδιαφέροντα στοιχεία ογκοπλασίας.

γ) Συνδέθηκε εδώ και πολλά χρόνια ως κτίριο δημόσιου χαρακτήρα στην πόλη της Δράμας.

δ) Βρίσκεται σε ιδιαίτερα κεντρικό σημείο της πόλης και συμβάλλει στην ανάδειξη της εικόνας του αστικού τοπίου.

2. Στο χαρακτηριζόμενο διατηρητέο κτίριο απαγορεύεται κάθε αφαίρεση, αλλοίωση ή καταστροφή των επί μέρους αρχιτεκτονικών ή διακοσμητικών του στοιχείων

και γενικά κάθε επέμβαση που θίγει τον αρχιτεκτονικό χαρακτήρα του και αλλοιώνει τη μορφή του. Επιβάλλεται η διατήρηση και αποκατάσταση των εξωτερικών ξύλινων κουφωμάτων (παράθυρα, πορτοπαράθυρα και παντζούρια) και όλων των εξωτερικών μεταλλικών στοιχείων (εξώθυρες, κάγκελα κλπ.).

3. Επιτρέπεται η επισκευή, ο εκσυγχρονισμός των εγκαταστάσεων, η στατική ενίσχυση, η εσωτερική διαρρύθμιση του κτιρίου για λόγους στατικούς και λειτουργικούς, χωρίς αλλοίωση του αρχιτεκτονικού και μορφολογικού του χαρακτήρα και των βασικών αρχών της σύνθεσής του.

4. Απαγορεύεται η τοποθέτηση φωτεινών ή μη επιγραφών και διαφημίσεων στο δώμα και στις όψεις του διατηρητέου κτιρίου, πλην των αναγκαίων, περιορισμένων διαστάσεων επιγραφών, στην ελληνική γλώσσα, που υποδηλώνουν τη χρήση του.

5. Για κάθε επέμβαση στο εσωτερικό ή στο εξωτερικό του διατηρητέου κτιρίου και για την τοποθέτηση μικροεπιγραφών, απαιτείται ο έλεγχος των σχετικών μελετών από την Επιτροπή Αρχιτεκτονικού και Πολεοδομικού Ελέγχου (ΕΠΑΕ) και η έγκριση αυτών από τη Διεύθυνση Περιβάλλοντος και Υποδομών του Υπουργείου Μακεδονίας - Θράκης.

6. Κάλυψη δαπάνης: Από τις διατάξεις αυτής της απόφασης δεν προκαλείται δαπάνη σε βάρος του κρατικού προϋπολογισμού ή του προϋπολογισμού του οικείου Ο.Τ.Α.

7. Κατά της αποφάσεως αυτής μπορεί να ασκηθεί το ένδικο μέσο της αιτήσεως ακυρώσεως ενώπιον του Συμβουλίου της Επικρατείας, σύμφωνα με τις διατάξεις του άρθρου 46 του π.δ. 18/1989 «Κωδικοποίηση Διατάξεων Νόμων για το Συμβούλιο της Επικρατείας».

8. Η ισχύς της απόφασης αυτής αρχίζει από τη δημοσίευσή της στην Εφημερίδα της Κυβερνήσεως.

Η απόφαση αυτή να δημοσιευθεί στην Εφημερίδα της Κυβερνήσεως.

Θεσσαλονίκη, 13 Φεβρουαρίου 2009

Ο ΥΠΟΥΡΓΟΣ

ΣΤΑΥΡΟΣ ΚΑΛΑΦΑΤΗΣ

Αριθμ. οικ. 597 (2)

Αναγνώριση ως κύριας Δημοτικής Οδού την οδό που συνδέει το Δ.Δ. Πελάγους του Δήμου Τριπόλεως με Δ.Δ Αγ. Βασιλείου του Δήμου Τριπόλεως.

Ο ΝΟΜΑΡΧΗΣ ΑΡΚΑΔΙΑΣ

Έχοντας υπόψη:

1) Τις διατάξεις του π.δ. 30/1996 του κώδικα Νομαρχιακής Αυτοδιοίκησης.

2) Τις διατάξεις του Οργανισμού Εσωτερικής Οργάνωσης και λειτουργίας των Υπηρεσιών της Νομαρχιακής Αυτοδιοίκησης Αρκαδίας (Φ.Ε.Κ. 1341/Β΄/26.9.2005).

3) Το π.δ. 24.5.1985 (ΦΕΚ 270 Δ΄) περί τροποποιήσεως των όρων και περιορισμών δόμησης των γηπέδων των κειμένων εκτός των ρυμοτομικών σχεδίων και ειδικότερα την παράγραφο 2β του άρθρου 1.

4) Την υπ' αριθμ. 126/2005 απόφαση του Δημοτικού Συμβουλίου του Δήμου Τρίπολης.

5) Τα υποβληθέντα τοπογραφικά - αποσπάσματα φύλλου χάρτη της Γεωγραφικής Υπηρεσίας Στρατού της Πολιτικού Μηχανικού Τ.Ε. Μπούζιου Αικατερίνη σε κλίμακα 1:5000, όπου αποτυπώνονται το Δ.Δ. Πελάγους του Δήμου Τριπόλεως, το Δ.Δ. Αγ. Βασιλείου του Δήμου Τριπόλεως και η υπό αναγνώριση ως κύρια δημοτική οδός που συνδέει τα δύο αυτά Δημοτικά Διαμερίσματα

6) Τη σύμφωνη γνωμοδότηση του Συμβουλίου ΠΕΧΩΔΕ Ν. Αρκαδίας-Πρακτικό Νο 3/9.6.2005, αποφασίζουμε:

Την αναγνώριση ως κύριας Δημοτικής Οδού, της οδού, που συνδέει το Δ.Δ. Πελάγους του Δήμου Τριπόλεως με το Δ.Δ. Αγ. Βασιλείου του Δήμου Τριπόλεως, όπως αυτή φαίνεται χρωματισμένη με κόκκινο μελάνι στα τοπογραφικά διαγράμματα που συνοδεύουν την παρούσα.


Από τις διατάξεις αυτής της απόφασης δεν προκαλείται δαπάνη σε βάρος του Προϋπολογισμού του Δήμου Τρίπολης.

Η απόφαση αυτή να δημοσιευθεί στην Εφημερίδα της Κυβερνήσεως.

Τρίπολη, 12 Φεβρουαρίου 2009

Ο Νομάρχης

ΔΗΜΗΤΡΙΟΣ ΚΩΝΣΤΑΝΤΟΠΟΥΛΟΣ

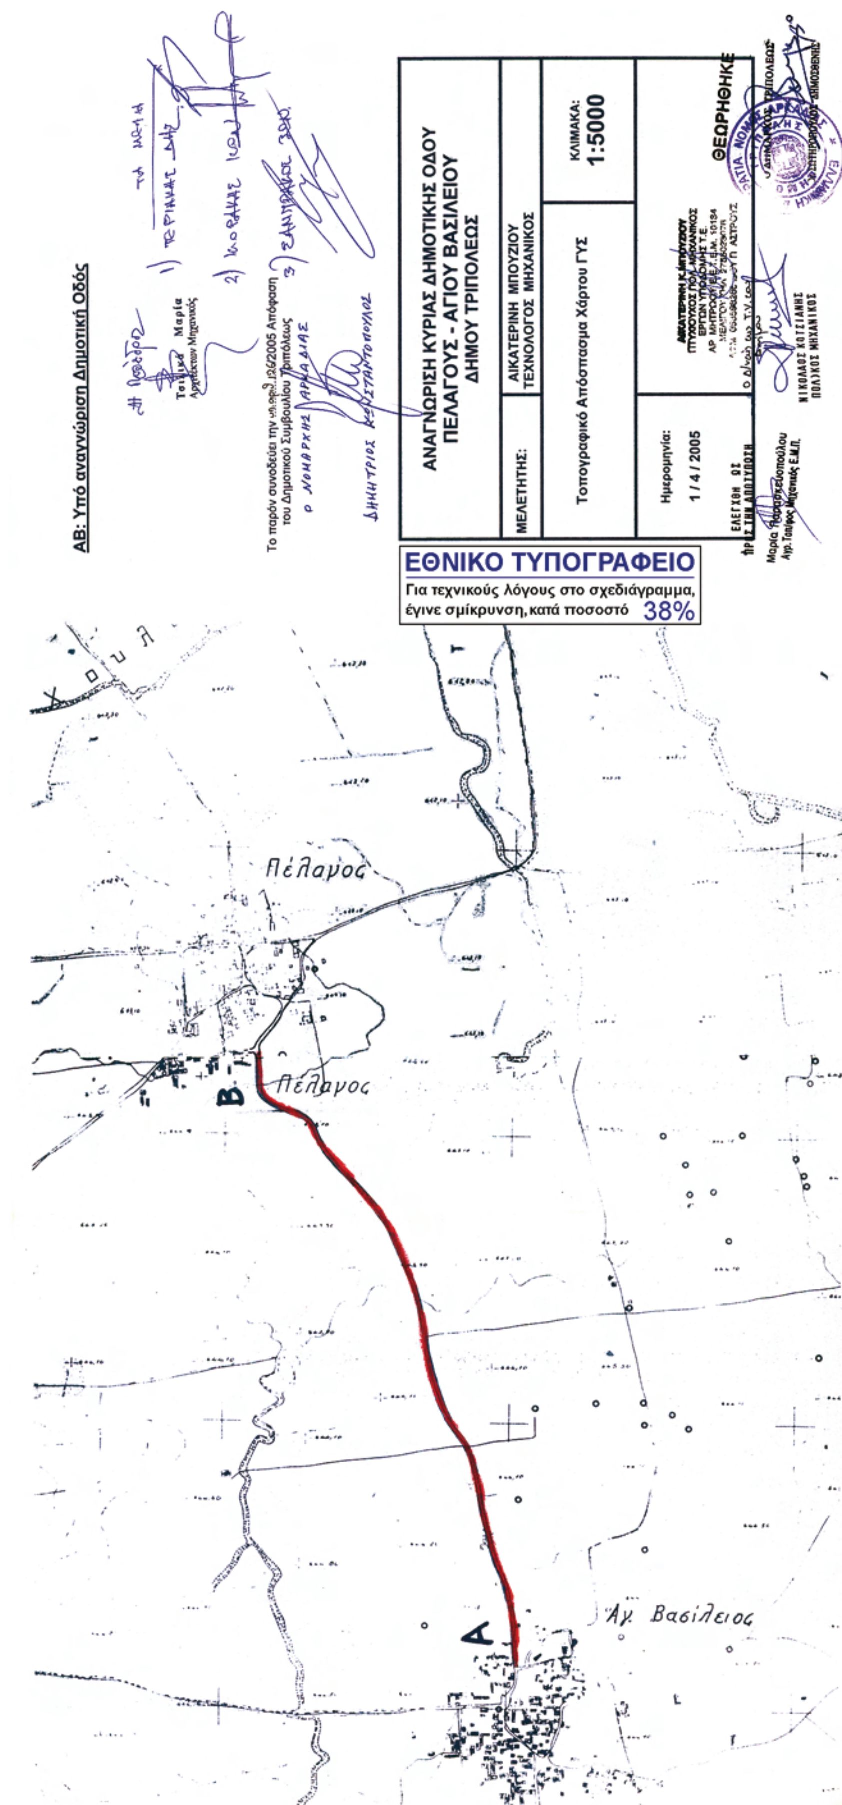
ΑΒ: Υπό αναγνώριση Δημοτική Οδός
Τσίλικα Μαρία
Αρχιτέκτων Μηχανικός
Το παρόν συνοδεύει την υπ.αριθ. 126/2005 Απόφαση
του Δημοτικού Συμβουλίου Τριπόλεως
Ο ΝΟΜΑΡΧΗΣ ΑΡΚΑΔΙΑΣ
ΔΗΜΗΤΡΙΟΣ ΚΩΝΣΤΑΝΤΟΠΟΥΛΟΣ
ΑΝΑΓΝΩΡΙΣΗ ΚΥΡΙΑΣ ΔΗΜΟΤΙΚΗΣ ΟΔΟΥ
ΠΕΛΑΓΟΥΣ - ΑΓΙΟΥ ΒΑΣΙΛΕΙΟΥ
ΔΗΜΟΥ ΤΡΙΠΟΛΕΩΣ
ΜΕΛΕΤΗΤΗΣ:
ΑΙΚΑΤΕΡΙΝΗ ΜΠΟΥΖΙΟΥ
ΤΕΧΝΟΛΟΓΟΣ ΜΗΧΑΝΙΚΟΣ
Τοπογραφικό Απόσπασμα Χάρτου ΓΥΣ
ΚΛΙΜΑΚΑ:
1:5000
Ημερομηνία:
1 / 4 / 2005
ΘΕΩΡΗΘΗΚΕ
ΕΛΕΓΧΘΗ ΩΣ
ΠΡΟΣ ΤΗΝ ΑΠΟΤΥΠΩΣΗ
ΝΙΚΟΛΑΟΣ ΚΟΤΣΙΑΝΗΣ
ΠΟΛ/ΚΟΣ ΜΗΧΑΝΙΚΟΣ
ΕΘΝΙΚΟ ΤΥΠΟΓΡΑΦΕΙΟ
Για τεχνικούς λόγους στο σχεδιάγραμμα,
έγινε σμίκρυνση, κατά ποσοστό 38%
Πέλαγος
Πέλαγος
Β
Α
Αγ. Βασίλειος

Αριθμ. Ι-5267 (3)

Τροποποίηση του εγκεκριμένου ρυμοτομικού σχεδίου Του Δήμου Διδ/χου Ν. Έβρου στα Ο.Τ. Π36 και Γ 156.

Ο ΝΟΜΑΡΧΗΣ ΕΒΡΟΥ

Έχοντας υπόψη:

1. Τις διατάξεις του ν.δ/τος της 17ης Ιουλίου 1923, όπως μεταγενέστερα τροποποιήθηκαν και συμπληρώθηκαν και ειδικώτερα τα άρθρα 3 και 70.

2. Τις διατάξεις του ν. 3044/26.8.2002 (ΦΕΚ 197/Α/ 27.8.2002) «Μεταφορά Συντελεστή Δόμησης και ρυθμίσεις άλλων θεμάτων αρμοδιότητας Υπουργείου Περ/ντος, Χωροταξίας και Δημοσίων Έργων» και ειδικότερα το άρθρο 10.

3. Το εγκεκριμένο Γ.Π.Σ. Διδ/χου (ΦΕΚ 930/Δ΄/24.9.1987) και το π.δ. «Έγκριση πολεοδομικής μελέτης επέκτασης Διδ/χου (ΦΕΚ 480/Δ/6.7.1988).

4. Τις διατάξεις του άρθρου 90 του «Κώδικα νομοθεσίας για την Κυβέρνηση και τα κυβερνητικά όργανα» όπως κυρώθηκε με το άρθρο πρώτο του π.δ/τος 63/2005.

5. Το π.δ/γμα 30/1996 (ΦΕΚ 21/Α/2.2.1996) «Κώδικας Νομ/κής Αυτ/σης».

6. Την υπ' αριθμ. 96/2008 απόφαση του Δημοτικού Συμβουλίου Διδ/χου.

7. Την υπ' αριθμ. 9/1/10.12.2008 γνωμοδότηση του Συμβουλίου Χωροταξίας και Περ/ντος Ν. Έβρου, αποφασίζουμε:

Εγκρίνεται η τροποποίηση του ρυμοτομικού σχεδίου Διδ/χου στα Ο.Τ. Γ 136 και Π 56 στην οδό Αθηνάς στο Διδ/χο ως εξής:

Α. Τον αποχαρακτηρισμό τμήματος πεζοδρόμου μεταξύ των Ο.Τ. Γ 135 και 136 στο Διδ/χου που δημιουργήθηκε από ρυμοτόμηση οικοπέδου ιδιοκτησίας της ΚΟΠΟΥΚΗΣ ΛΕΩΝΙΔΑΣ & ΣΙΑ Ο.Ε. εμβαδού 107,90 m2 με το από 28.3.1988 π.δ/γμα ΦΕΚ 480Δ/6-7-1988 έγκριση Πολ/κής Μελέτης Δήμου Διδ/χου.

Β. Τον χαρακτηρισμό ως κοινόχρηστος χώρος του οικοπέδου ιδιοκτησίας της ΚΟΠΟΥΚΗ ΛΕΩΝΙΔΑΣ & ΣΙΑ Ο.Ε. εμβαδού 111,15 m2 στο Ο.Τ. Γ 156 στην οδό Αθηνάς στο Διδ/χο όπως φαίνεται στο τοπογραφικό διάγραμμα που συνοδεύει την απόφαση αυτή.

Γ) Τα Ο.Τ. Γ 135 και Γ 136 συνενώνονται σ' ένα Ο.Τ. με τον αριθμό Γ 135Α.

Η παραπάνω τροποποίηση είναι σύμφωνη με το υπ' αριθμ. 18894/5.5.2006 έγγραφο του Υπουργείου ΠΕ.ΧΩ. Δ.Ε. παρ. 2, 3 και 5.

Από τις διατάξεις της απόφασης αυτής δεν προκαλείται δαπάνη σε βάρος του Κρατικού Προϋπολογισμού και του Προϋπολογισμού του Δήμου Διδ/χου.

Η ισχύς της απόφασης αυτής αρχίζει από τη δημοσίευσή της στην Εφημερίδα της Κυβερνήσεως.

Η απόφαση αυτή να δημοσιευθεί στην Εφημερίδα της Κυβερνήσεως.

Αλεξανδρούπολη, 20 Ιανουαρίου 2009

Ο Νομάρχης
ΝΙΚΟΛΑΟΣ ΖΑΜΠΟΥΝΙΔΗΣ

ΝΟΜΟΣ ΕΒΡΟΥ
ΔΗΜΟΣ ΔΙΔΥΜΟΤΕΙΧΟΥ
ΤΡΟΠΟΠΟΙΗΣΗ ΡΥΜΟΤΟΜΙΚΟΥ ΣΧΕΔΙΟΥ
στο Ο.Τ. Γ 136
στην οδό Βασ. Γεωργίου
Το παρόν σχεδιάγραμμα συνοδεύει την 96/24-03-2008

ΚΕΝΤΡΟΝ ΦΧ 1/100000
41° 13
2° 43 από Αθήνα

ΔΙΑΝΟΜΗ ΠΙΝΑΚΙΔΩΝ

180 200	180 650	181 100	181 550	182 000	182 450
1/16.00	1/17.00 (1/17.01)	1/18.00	1/19.00	1/00.00	816 600
1/16.1	1/17.19	1/18.19	1/19.19	1/00 19	816 000
1/16.18	1/17.18	1/18.18	1/19.18		815.400
					814.800

1. Κοπούκης Λεωνίδας
2. Κοπαρανίδου - Παπαλιάς Ηλίας
3. Δημόσιο (Χρήση γης Στρατόπεδο)
4. Δεσλής Κωνσταντίνος
5. Χαλιαφράνης Γεώργιος / Σαλιαρίδης Ευάγγελος
6. Κοπαρανίδου Μαρίκα
7. Γκουντινάκης Χρήστος

ΣΥΜΒΟΥΛΙΟ ΧΩΡΟΤΑΞΙΑΣ Ν. ΕΒΡΟΥ
Συζητήθηκε την 10-12-08
Αριθ. πράξεως 9/1
Απόφαση Ι-5867/08
ΕΘΕΩΡΗΘΗ
Ο ΠΡΟΕΔΡΟΣ

ΕΛΛΗΝΙΚΗ ΔΗΜΟΚΡΑΤΙΑ
Παπαδόπουλος Σαράντης
Πολ/κός Μηχ/κός με Α β

ΔΙΔΥΜΟΤΕΙΧΟ 12/05/2008
ΘΕΩΡΗΘΗΚΕ
Ο ΔΗΜΑΡΧΟΣ ΔΙΔ/ΧΟΥ
ΧΡΗΣΤΟΣ ΤΟΚΑΜΑΝΗΣ

ΔΙΔΥΜΟΤΕΙΧΟ 07-04-2008
Η ΜΗΧΑΝΙΚΟΣ

ΒΑΛΚΑΝΗΣ ΕΥΑΓΓΕΛΟΣ
ΠΟΛΙΤΙΚΟΣ ΜΗΧΑΝΙΚΟΣ
ΑΡ.Μ.ΤΕΕ 83641-Α.Φ.Μ.061358472
ΚΕΝ: 25ΗΣ ΜΑΙΟΥ & ΚΡΙΕΖΗ ΔΙΔ/ΧΟ 25530 24984
ΥΠΟΚ: ΤΟΥΝΤΖΑΣ & ΔΕΡΚΩΝ ΑΛΕΞ/ΠΟΛΗ

ΕΘΝΙΚΟ ΤΥΠΟΓΡΑΦΕΙΟ
Για τεχνικούς λόγους στο σχεδιάγραμμα, έγινε σμίκρυνση, κατά ποσοστό 56%

ΚΛΙΜΑΚΑ 1:1000

ΝΟΜΟΣ ΕΒΡΟΥ
ΔΗΜΟΣ ΔΙΔΥΜΟΤΕΙΧΟΥ
ΤΡΟΠΟΠΟΙΗΣΗ ΡΥΜΟΤΟΜΙΚΟΥ ΣΧΕΔΙΟΥ
στο Ο.Τ. Γ 156
στην οδό ΑΘΗΝΑΣ
Το παρόν σχεδιάγραμμα συνοδεύει την 26/24-03-2008

1. Κοπούκης Λεωνίδας
2. Πατσιαλίδης Απόστολος
3. Δραχάλη Αναστασία
4. Αραμπατζής Αθανάσιος
5. Τιακούδη Άννα
6. Τιακούδης Αθανάσιος

ΚΕΝΤΡΟΝ ΦΧ 1/100000
41° 13
2° 43 από Αθήνα

ΔΙΑΝΟΜΗ ΠΙΝΑΚΙΔΩΝ

180 200	180 650	181 100	181 550	182 000	182 450	
1/16.00	1/17.00 (1/17.01)	1/18.00	1/19.00	1/00.00		816 600
1/16.1	1/17.19	1/18.19	1/19.19	1/00 19		816 000
1/16.18	1/17.18	1/18.18	1/19.18			815.400
						814.800

ΣΥΜΒΟΥΛΙΟ ΧΩΡΟΤΑΞΙΑΣ Ν. ΕΒΡΟΥ
Συζητήθηκε την 10-12-08
Αριθ. πράξεως 9/1
Απόφαση Ι-5267/08

ΕΘΕΩΡΗΘΗ
Ο ΠΡΟΕΔΡΟΣ
Παπαδόπουλος Σαράντης
Πολ/κός Μηχ/κός με Α β

ΔΙΔΥΜΟΤΕΙΧΟ 12/05/2008
ΘΕΩΡΗΘΗΚΕ

Ο ΔΗΜΑΡΧΟΣ ΔΙΔ/ΧΟΥ
ΧΡΗΣΤΟΣ ΤΟΚΑΜΑΝΗΣ

ΔΙΔΥΜΟΤΕΙΧΟ 07-04-2008
Η ΜΗΧΑΝΙΚΟΣ

ΕΘΝΙΚΟ ΤΥΠΟΓΡΑΦΕΙΟ
Για τεχνικούς λόγους στο σχεδιάγραμμα, έγινε σμίκρυνση, κατά ποσοστό 56%

ΚΛΙΜΑΚΑ 1:1000

Αριθμ. 13701 (4)

Άρση υφισταμένης ασυμφωνίας ρυμοτομικού σχεδίου Μυτιλήνης (Α΄ πάροδος Οδού Καμάρες).

Ο ΝΟΜΑΡΧΗΣ ΛΕΣΒΟΥ

Έχοντας υπόψη:

1) Τις διατάξεις του άρθρου 6 του από 17.7.1923 ν.δ. και του π.δ. της 18.10.1925 «περί τρόπου διορθώσεως ασυμφωνιών κ.λ.π.», όπως τροποποιήθηκε με το β.δ. της 10.5.1958.

2) Το ρυμοτομικό σχέδιο της Μυτιλήνης που έχει εγκριθεί με το π.δ. της 10.2.1928 και αναθεωρήθηκε με το π.δ. 2.9/5.12.1988 ΦΕΚ 869 Δ΄.

3) Την από 24.12.2008 αίτηση του Σπυρέλλη Γεωργίου, με την οποία επισημαίνεται η ασυμφωνία μεταξύ του ισχύοντος ρυμοτομικού σχεδίου και της υφισταμένης πραγματικής κατάστασης στην (Α΄ πάροδο οδού Καμάρες) στη Μυτιλήνη.

4) Την από 20.1.2009 εισήγηση του Τμ. Πολεοδομικών Σχεδίων και Κανόνων της Υπηρεσίας.

5) Τη θετική γνωμοδότηση του Συμβουλίου Χ.Ο.Π. του Νομού όπως αυτή εκφράζεται με το Πρακτικό 1/30.1.2009 θέμα 2ο, αποφασίζουμε:

Αίρουμε την υφιστάμενη ασυμφωνία μεταξύ του ισχύοντος ρυμοτομικού σχεδίου και της υφισταμένης πραγματικής κατάστασης στην Α΄ πάροδο οδού Καμάρες στη Μυτιλήνη στο ρυμοτομικό σχέδιο Μυτιλήνης έμπροσθεν της ιδιοκτησίας του αιτούντος με κατάργηση του τμήματος Ζ-Κ-Λ της ρυμοτομικής και οικοδομικής γραμμής και την έγκριση νέας, Ζ -Ε - Α σε επαφή με περιτοίχηση Γρηγοριάδη και από γωνία Ε σε γωνία Ζ στην ιδιοκτησία Σπυρέλλη προς όφελος της οδού.

Η απόφαση αυτή δεν επιβαρύνει τον Κρατικό Προϋπολογισμό ούτε τον Δήμο Μυτιλήνης.

Η απόφαση αυτή να δημοσιευθεί στην Εφημερίδα της Κυβερνήσεως.

Μυτιλήνη, 9 Φεβρουαρίου 2009

Ο Νομάρχης

ΠΑΥΛΟΣ ΒΟΓΙΑΤΖΗΣ

ΕΘΝΙΚΟ ΤΥΠΟΓΡΑΦΕΙΟ

Για τεχνικούς λόγους στο σχεδιάγραμμα, έγινε σμίκρυνση, κατά ποσοστό 31%